


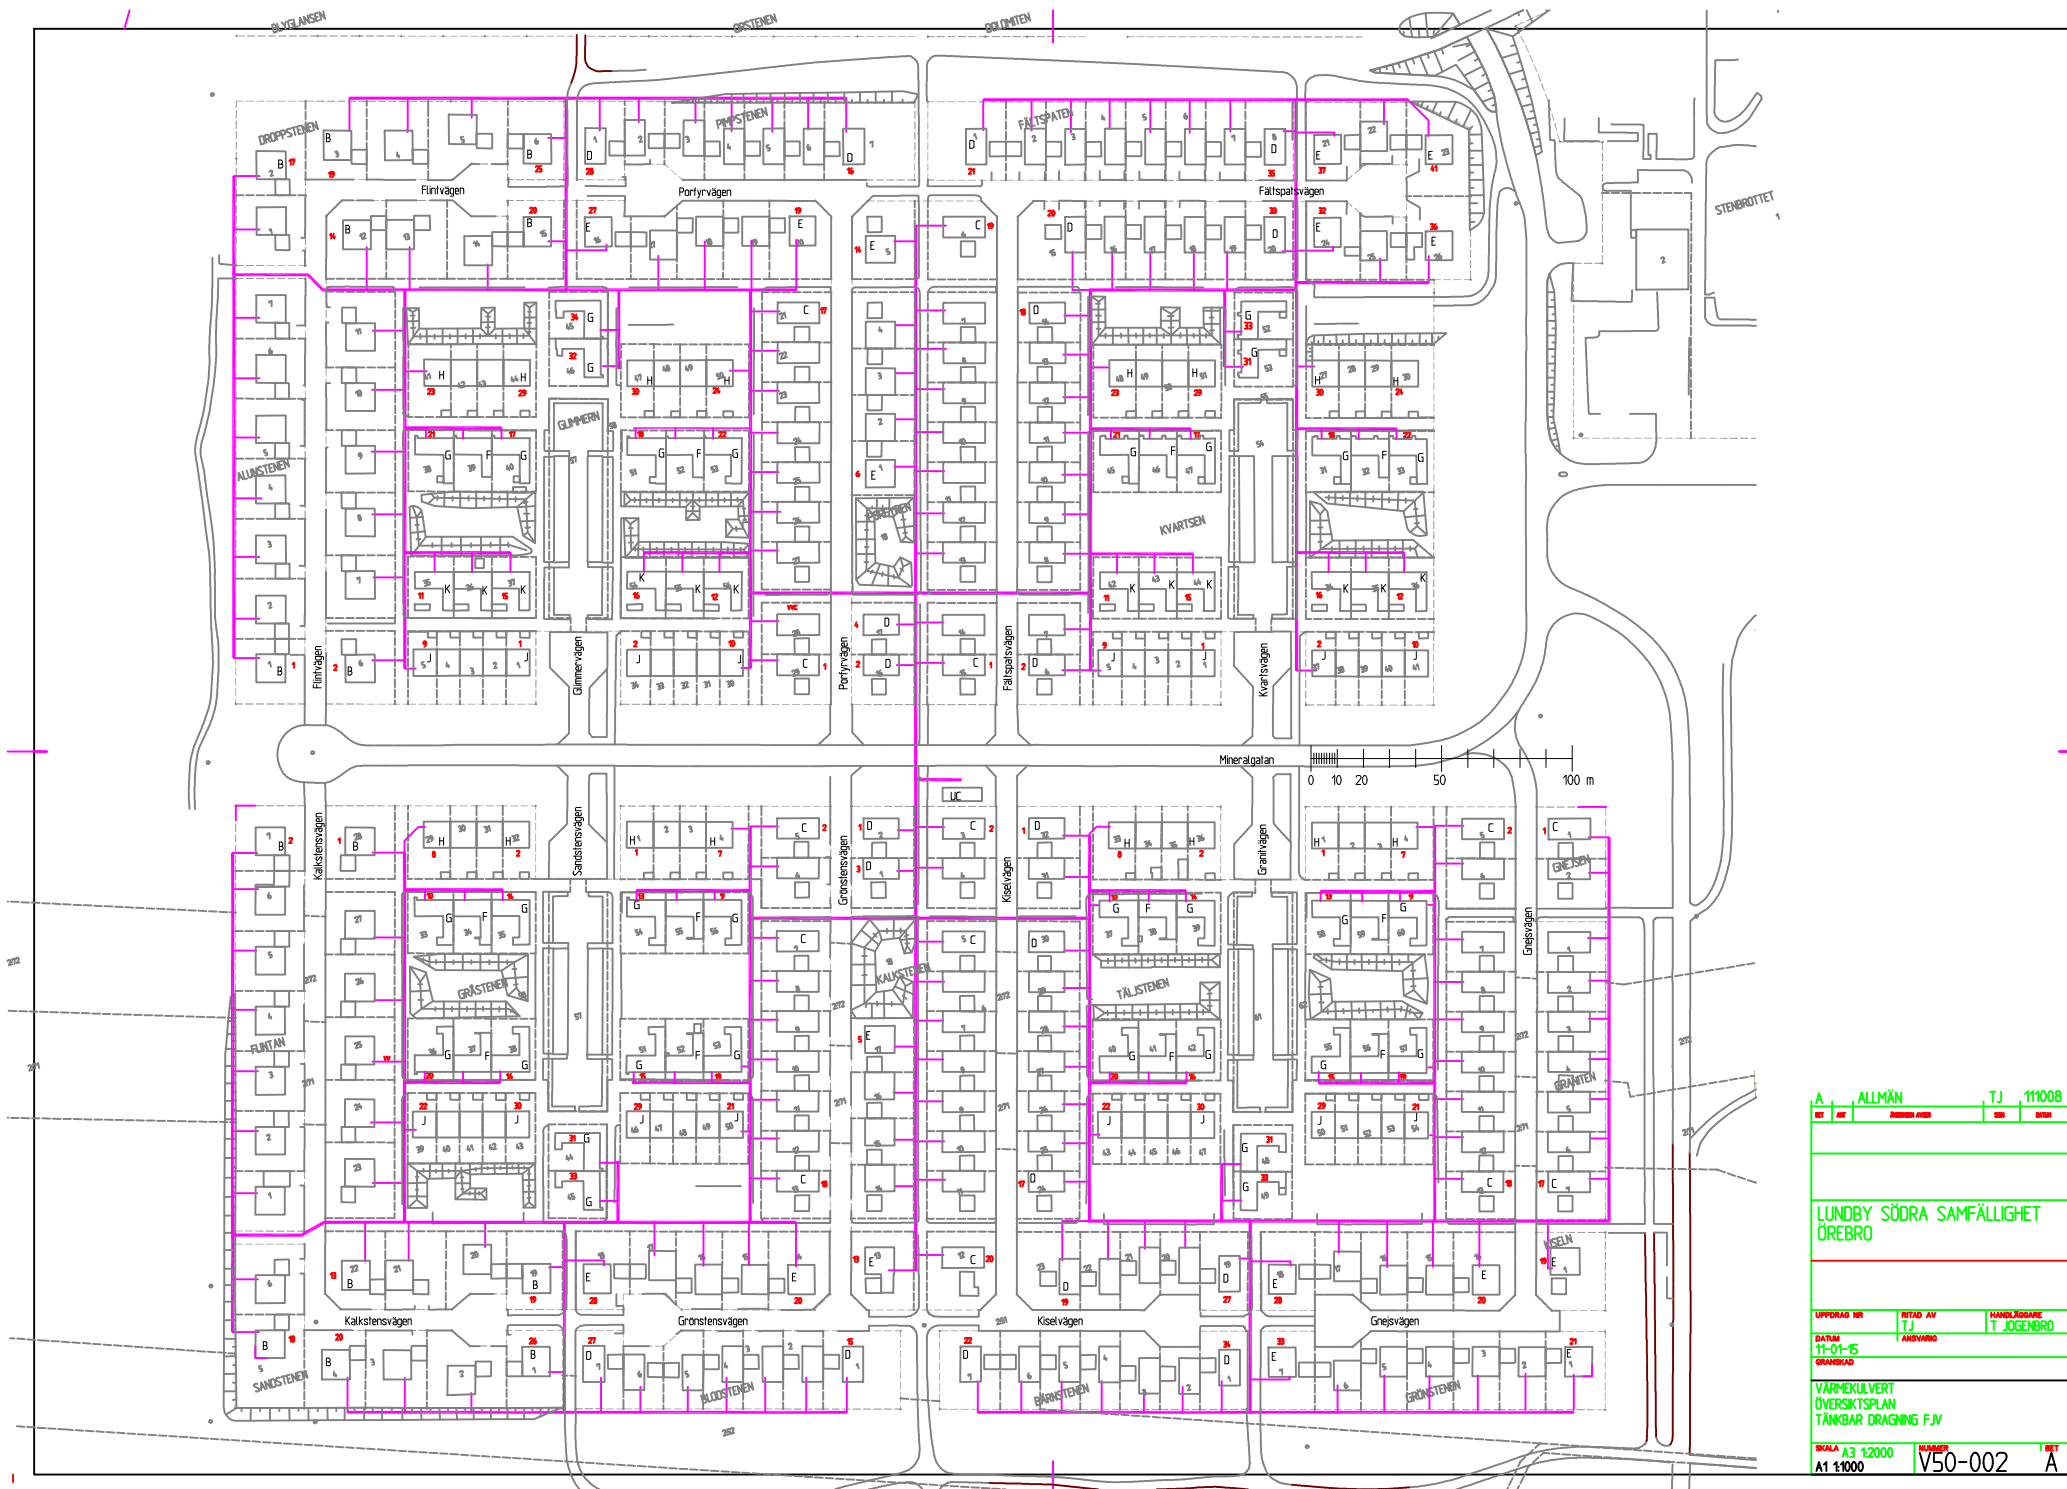

A		ALLMÄN		TJ		111008	
BT	BT	ANSVARIG		BT	BT	BT	
LUNDBY SÖDRA SAMFÄLLIGHET ÖREBRO							
UPPRÄTTAD 1911							
REDAKTÖR AV		T.J.		HANDL. KODARE		T. JOGENSEN	
DATUM		11-01-15		ANSVARIG			
GRANSKAD							
VÄRMEKULVERT ÖVERSIKTSPLAN TÄNKBAR DRAGNING F.V.							
SKALA A3 1:2000		V50-002		V50-002		1 SET	
A1 1:1000						A	