


Den här handlingen får inte kopieras eller delas ut utan tillstånd från FVB Sverige AB. Om den ändå används, ska användaren vara medveten om att det är en kopia och att FVB Sverige AB inte ansvarar för fel eller oegentligheter. Överträdelse härav beivras med stöd av gällande lag.

© EON Värme Sverige AB

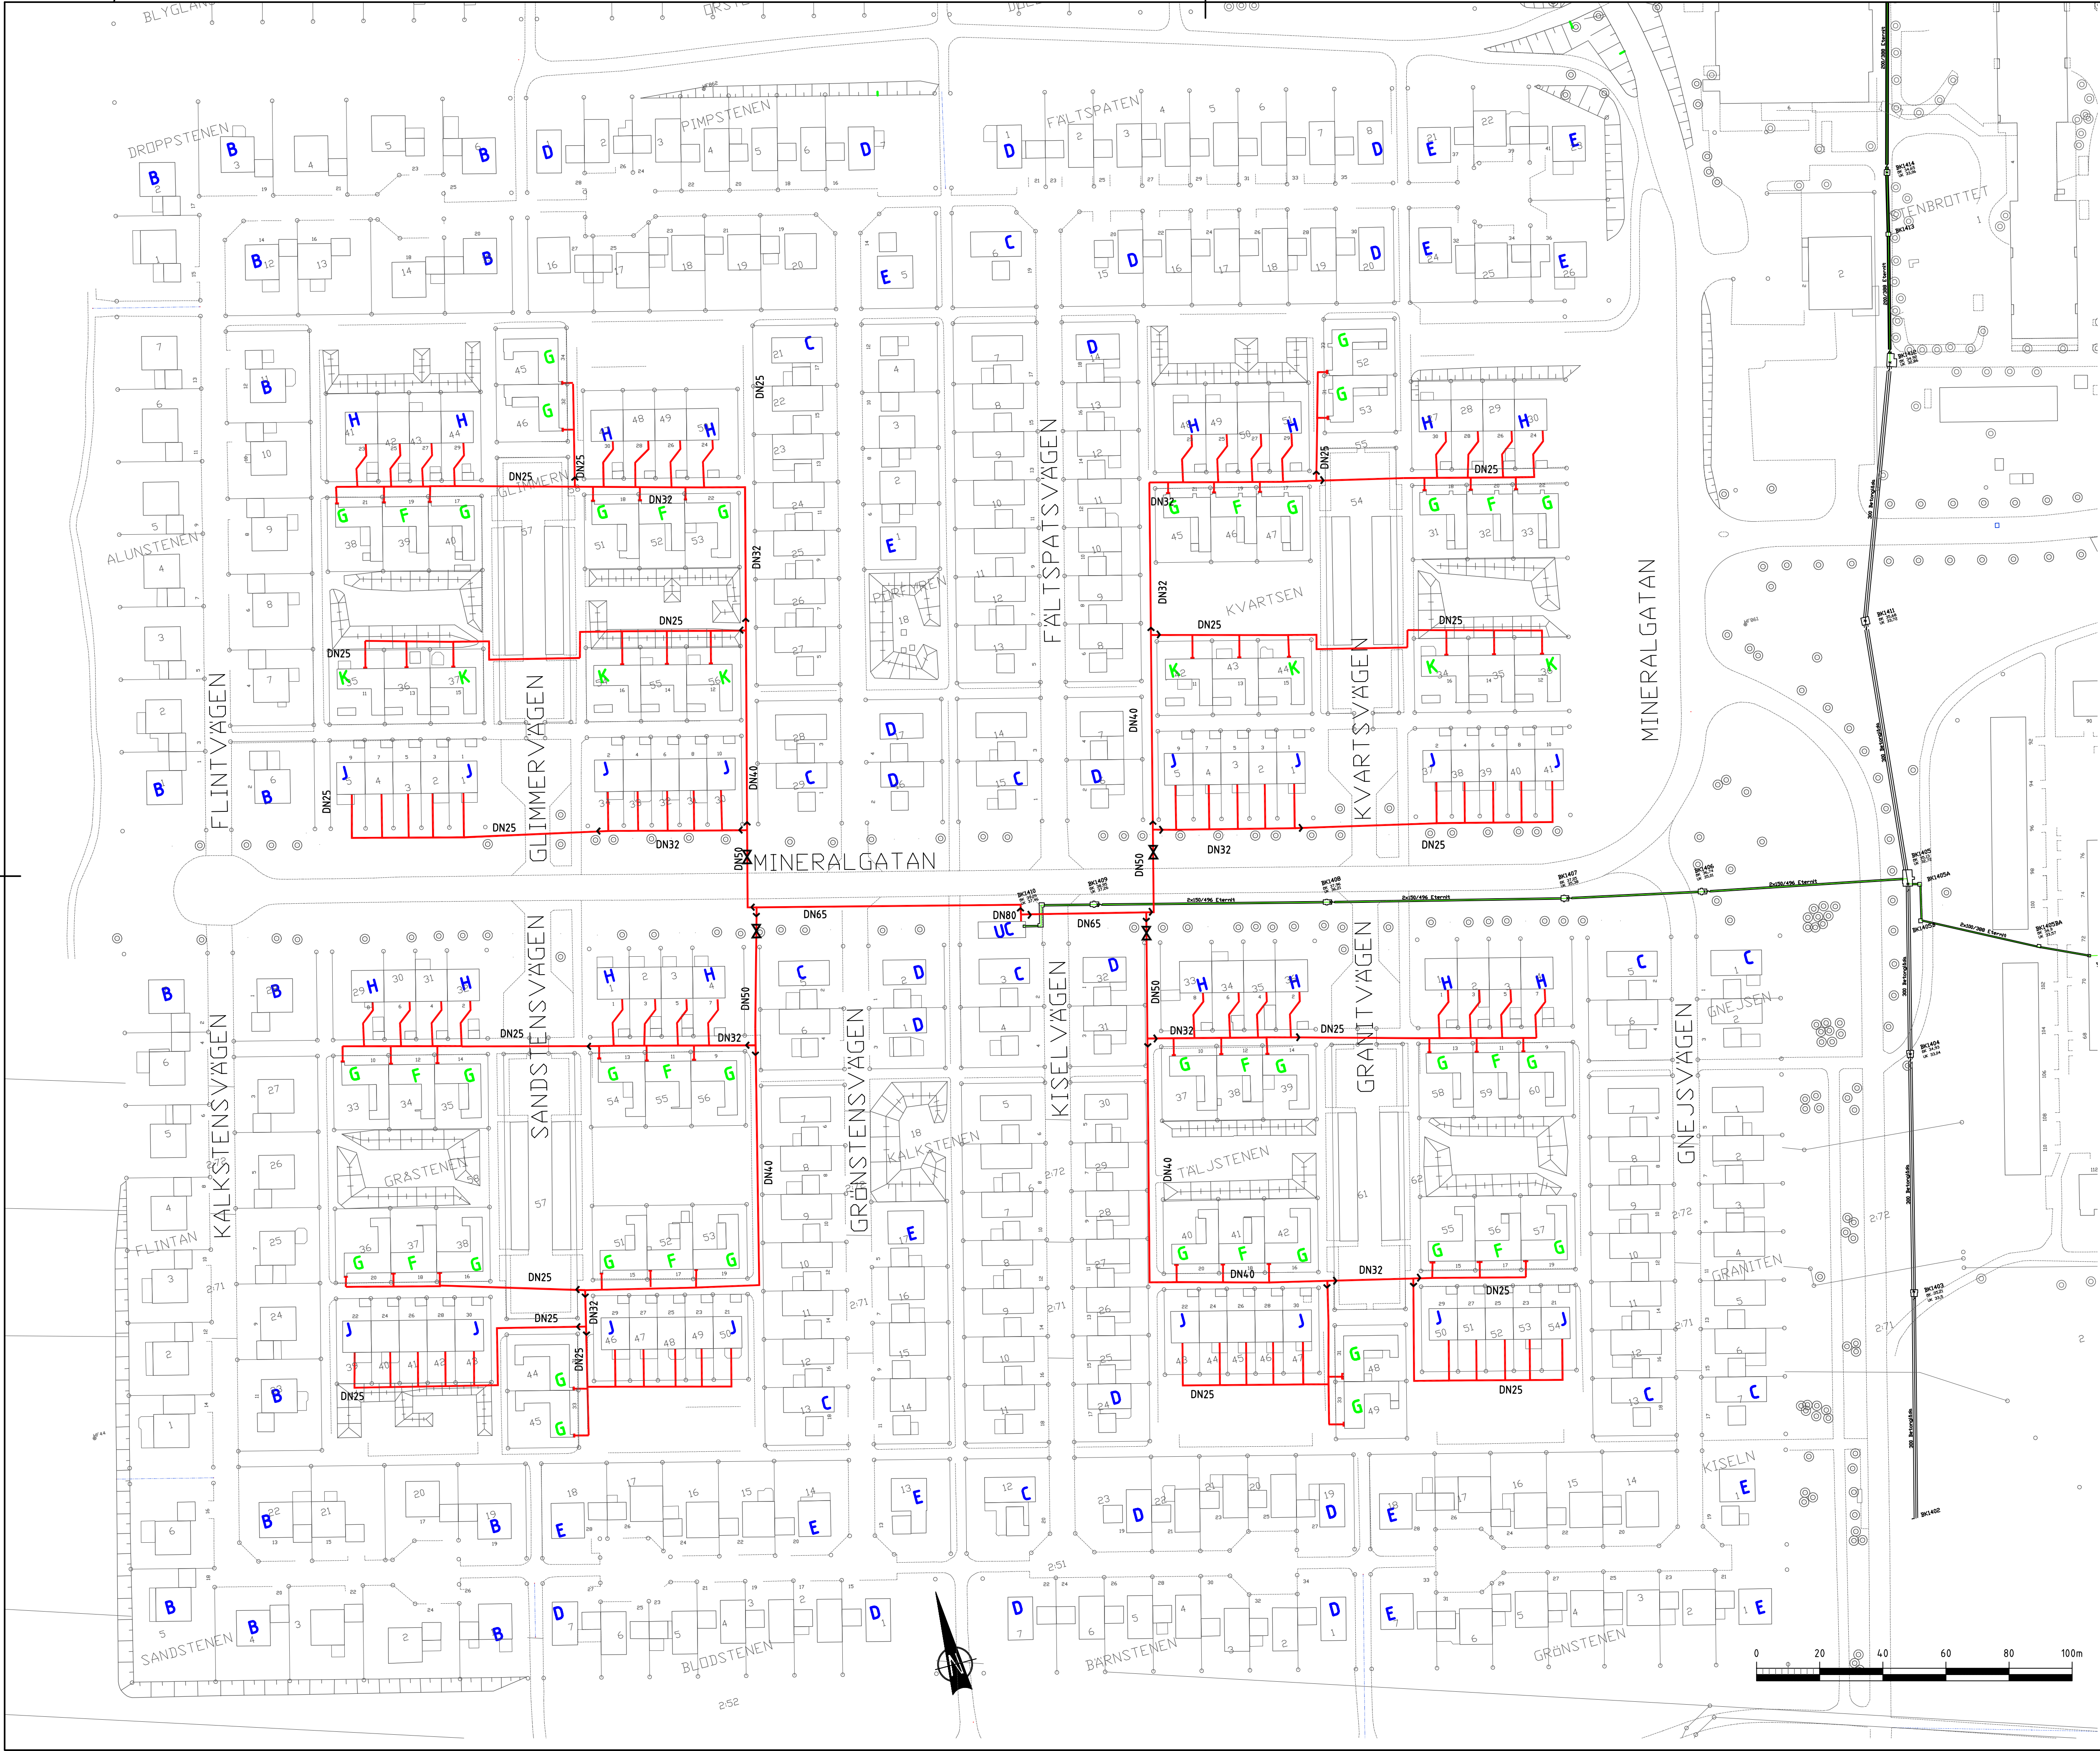

FÖRESKRIFTER

Kulverten skall monteras enligt fabrikantens anvisningar.

Friktionsfixerad förläggningsmetod med förvärmning till 60-70°C på samtliga sträckor.

Ledningen skall ligga spänningstös vid förvärmningstemperaturen.

Tillhandahållande och montage av expansions- och upptagande material vid böjar och avgreningar skall utföras av mark- och byggnadsentreprenören.

Koordinatsystem:

Plan:

Höjd:

Rörfabrikat:

Mufftyp:

FÖRKLARINGAR - ALLMÄNT

- NY FJÄRRVÄRME
- BEF. FJÄRRVÄRME
- B,C,D,E,H,J HUS MED KÄLLARE
- G,F,K HUS MED PLATTA PÅ MARK

KONTAKTPERSONER

PROJEKTÖR FVB:
BYGGLEDARE FVB:
PROJEKTLEDARE E.ON:



FVB Sverige AB
STUBBENGATAN 2
703 44 ÖREBRO
TELEFON 021-81 80 50
www.fvb.se

FVB PROJEKTNUMMER: 140584

2015-01-19

Rev. Revideringskommentar Rev. datum Ritad av Godk. av

Nr Fjärrvärmenätet i SÖDRA LUNDBY

LUNDBY
FJÄRRVÄRMELEDNING
PLAN

Ritad/konstr. av	Format	Projekt/Order	Bladnummer
A.Larsson	A1		
Godkänd av	Skala	Datum	Rita nummer
A.M	1:1000		GARAGE ALT. 1